

LEGENDA:

LIMITE:

LIMITA TERITORIULUI ADMINISTRATIV AL UNITATII

TERITORIALE DE BAZA

LIMITA INTRAVILANULUI PROPUIS

LINEIE ELECTRICA AERIANA 110kV EXISTENTA

LINEIE ELECTRICA AERIANA 220kV EXISTENTA

LINEIE ELECTRICA AERIANA 400kV EXISTENTA

LINEIE ELECTRICA AERIANA 20kV EXISTENTA

LINEIE ELECTRICA SUBTERANA 20kV EXISTENTA

POST DE TRANSFORMARE AERIAN EXISTENT

LINEIE ELECTRICA AERIANA 0.4kV EXISTENTA

LINEIE ELECTRICA SUBTERANA 20kV PROPUIS

POST DE TRANSFORMARE LA SOL PROPUIS

PTA

PT

PT pr.

ZONE DE PROTECTIE / INTERDICTIE

ZONA PROTEJATA FATA DE CONSTRUCTII SI CULOARE TEHNICE (CENTRALA SI STATII ELECTRICE, LINII DE INALTA TENSIUNE, REȚELE DE GAZE, TELECOMUNICATII - LEA 20 - 24 M ; LEA 110 - 37 M ; LEA 220 - 55 M ; LEA 400 -

LIMITA ZONEI DE PROTECTIE A VIITORULUI CULOAR IV PANEUROPEAN (AUTOSTRADA A1) TRASEU CENTURA OCOLITOARE ORAS TÂLMACIU


ZONA DE SIGURANTA (20 M) SI DE PROTECTIE (100M) A INFRASTRUCTURII FERROVIARE DE O PARTE SI DE ALTA A AXULUI CAII FERATE

INTERDICTIE TEMPORARA DE CONSTRUIRE PANA LA ELIMINAREA RISCULUI

LIMITA ZONEI INUNDABILE A RÂULUI SADI, CIBIN SI TALMACEL

CONF. STUDIUL HIDROLOGIC

SUPRAFETE SOLICITATE PENTRU INTRODUCERE ÎN INTRAVILAN

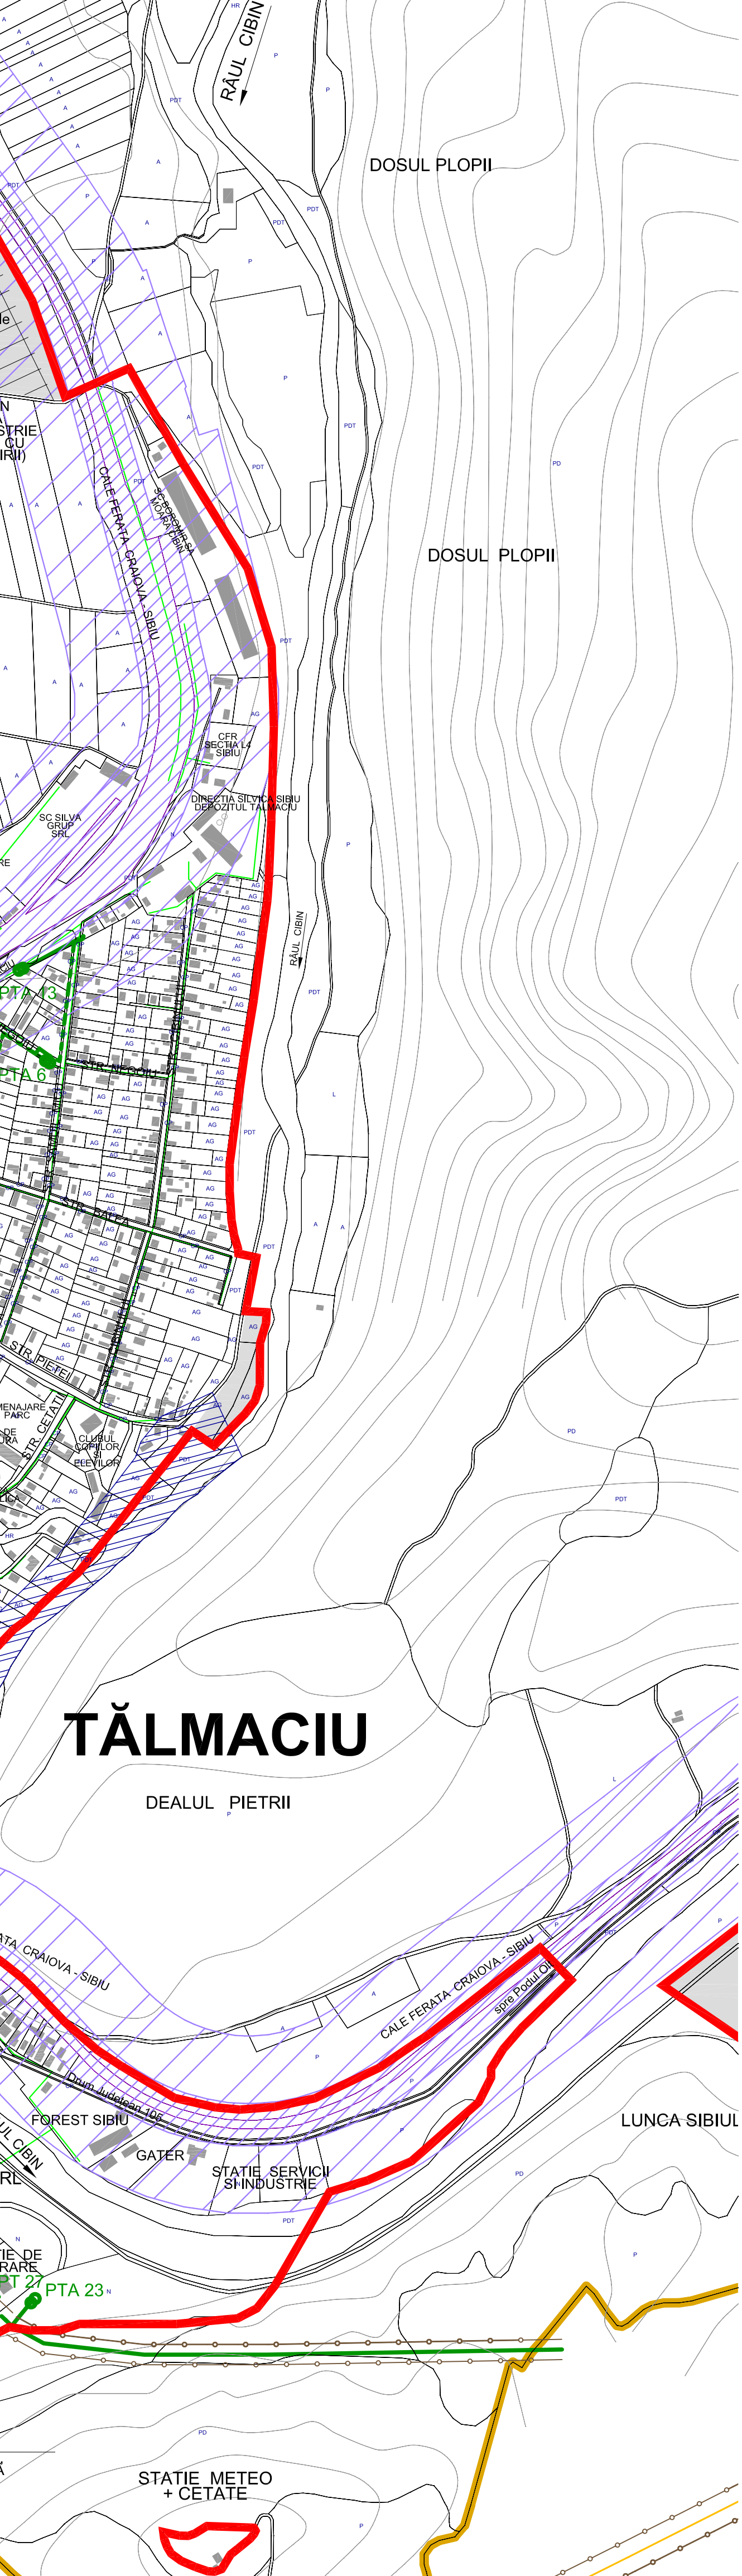

P.U.G.

PLAN URBANISTIC GENERAL

ORAȘ TÂLMACIU

JUDEȚUL SIBIU

PLANSĂ REGLEMENTĂRI EDILITARE - REȚELE ELECTRICE -
Scara 1 : 5 000

S.C. JOC ART S.R.L.
RM. VÂLCEA

LIDER ASOCIAȚIE : SC JOC ART SRL, Râmnicu Vâlcea
cod fiscal RO 1470701

S.C. ARHIGRUP S.R.L.
RM. VÂLCEA

ASOCIAT SECUNDAR : SC ARHIGRUP SRL, Râmnicu Vâlcea
cod fiscal RO 11309991

Denumirea proiectului:

REALIZAREA P.U.G. și R.L.U. ORAȘ TÂLMACIU, JUD. SIBIU

Șef proiect:

arh. DOINA NEGOIȚĂ

Rețele electrice

Ing. Trălan Marghanean

Denumirea planșei:

REGLEMENTĂRI EDILITARE - REȚELE ELECTRICE -

Beneficiar:

ORAȘ TÂLMACIU, JUD. SIBIU

Desenat:

teh. Aurelia Ghețmez

Scara:

1 : 5 000

Nr.

41

28.0

f

P

MAR

SCHEMA DE CUPLARE A PLANSELOR E