
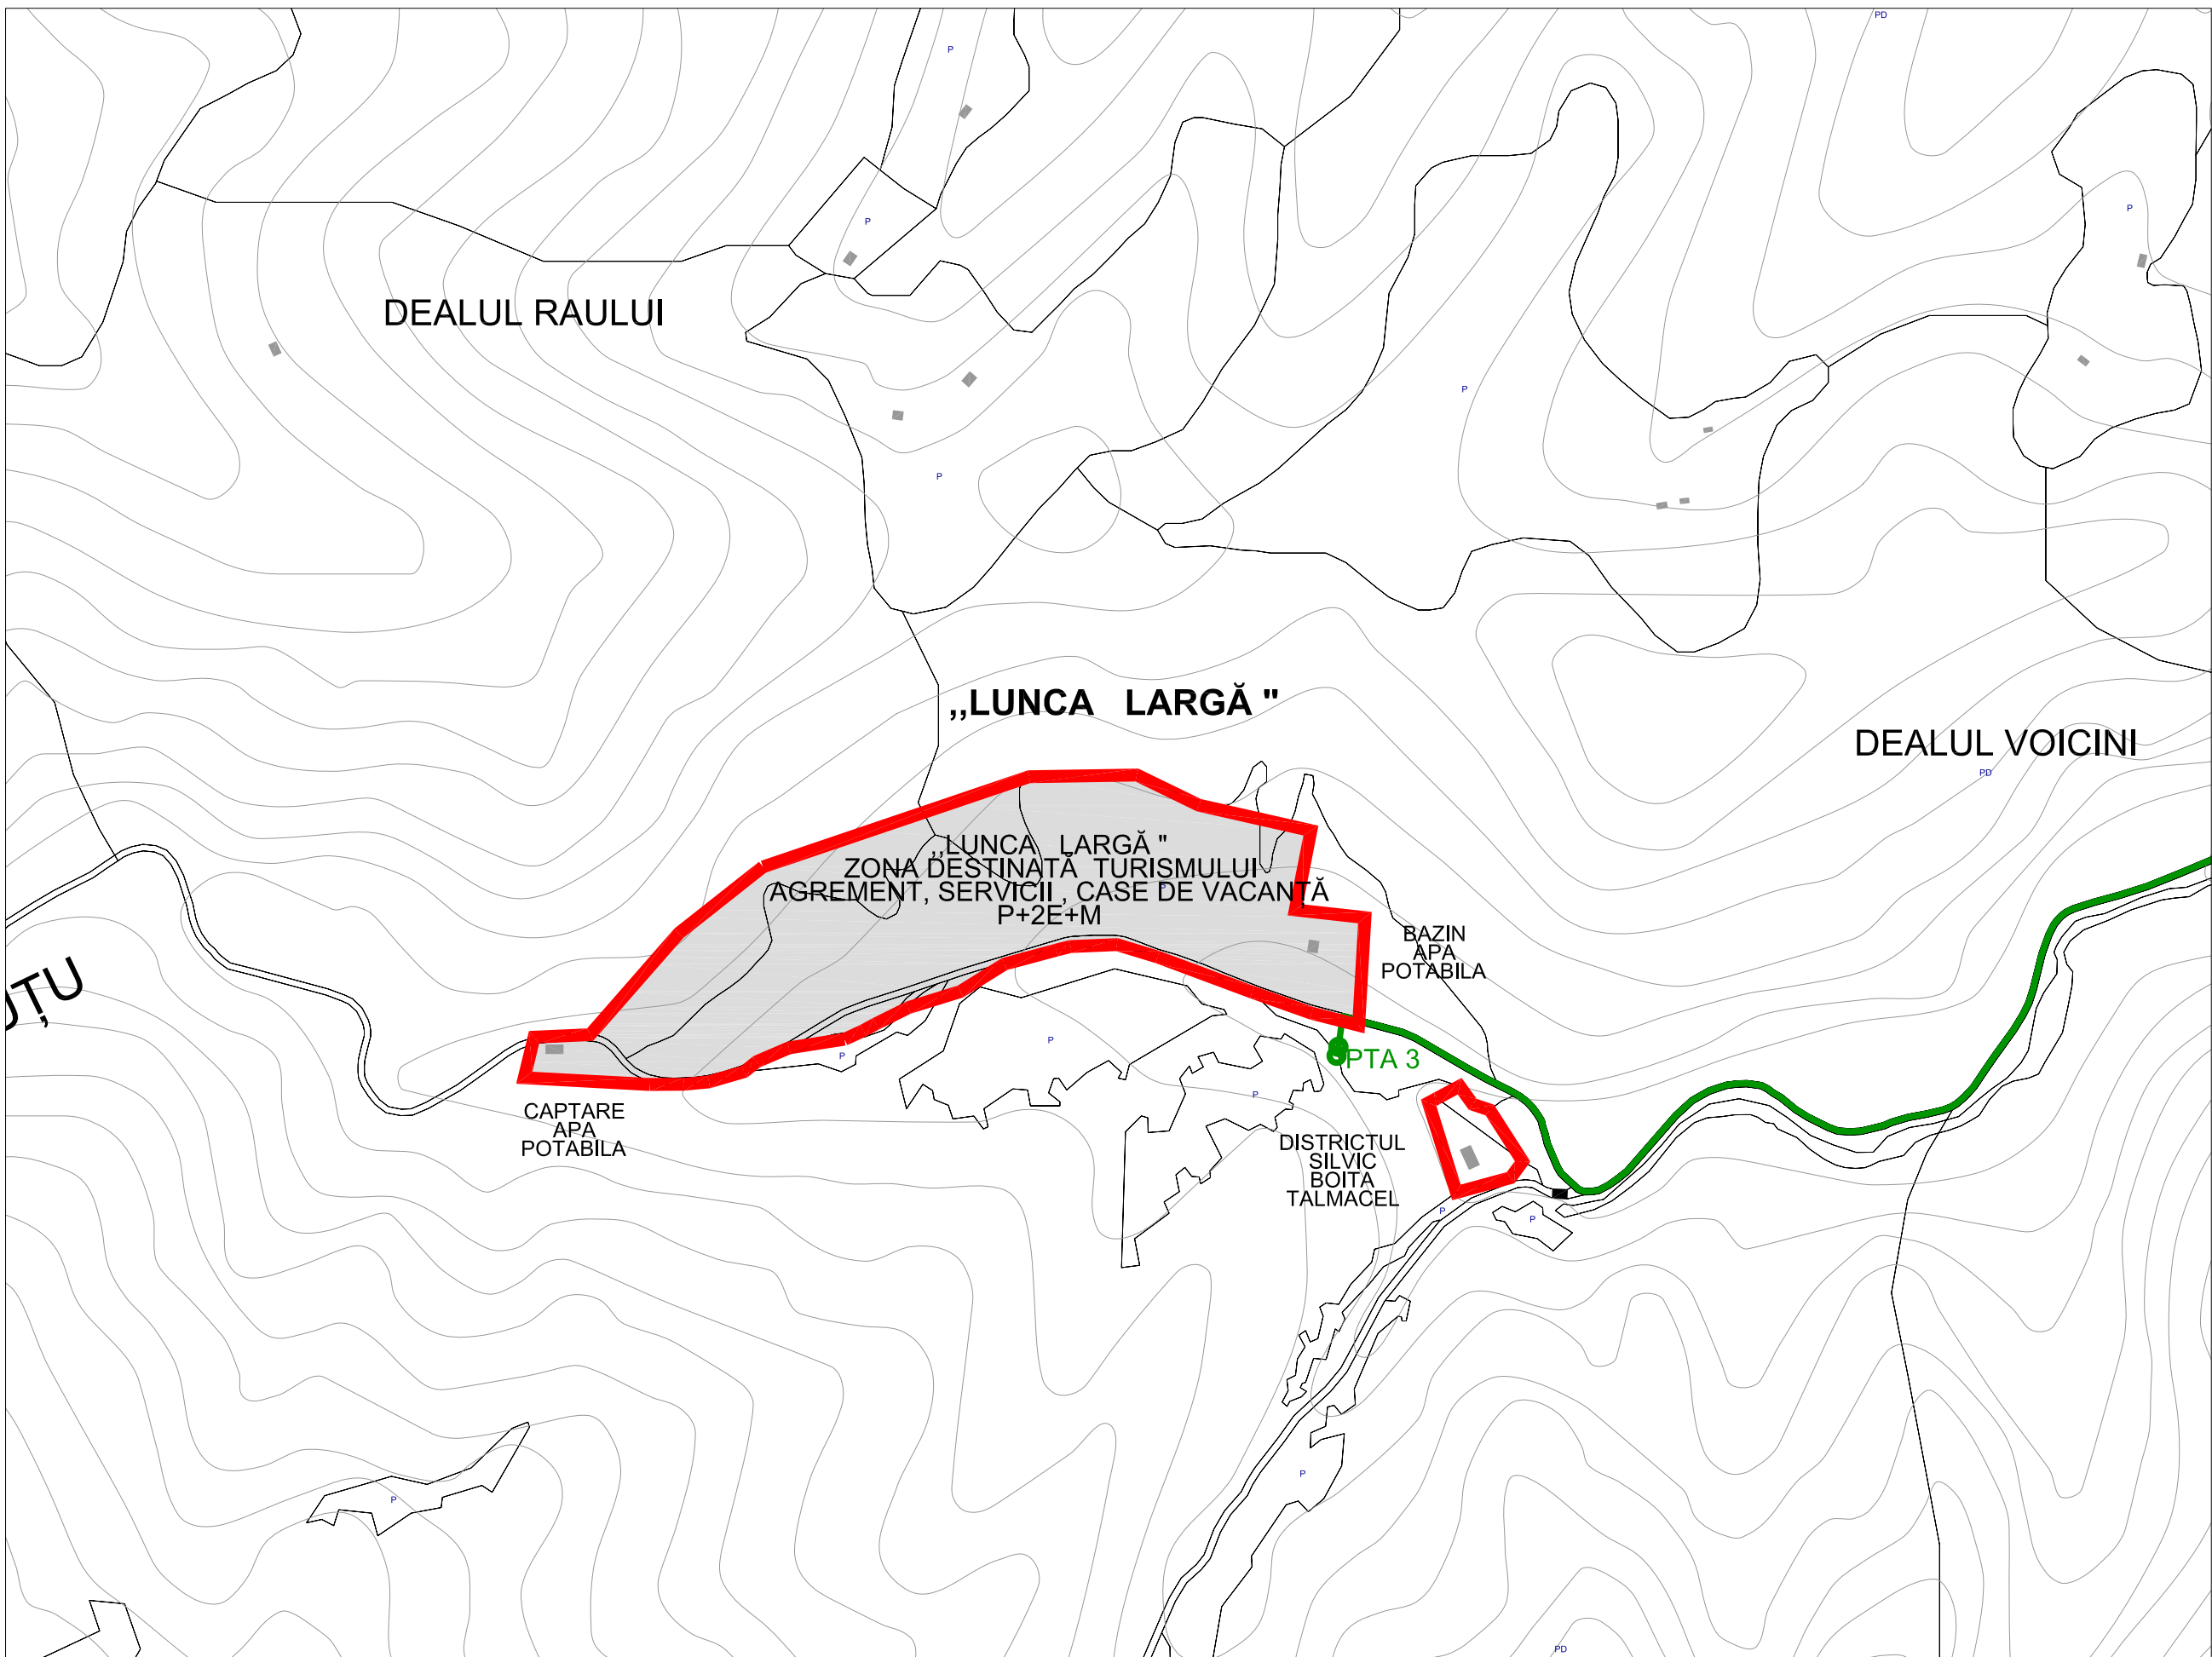


A
Sat TALMACEL

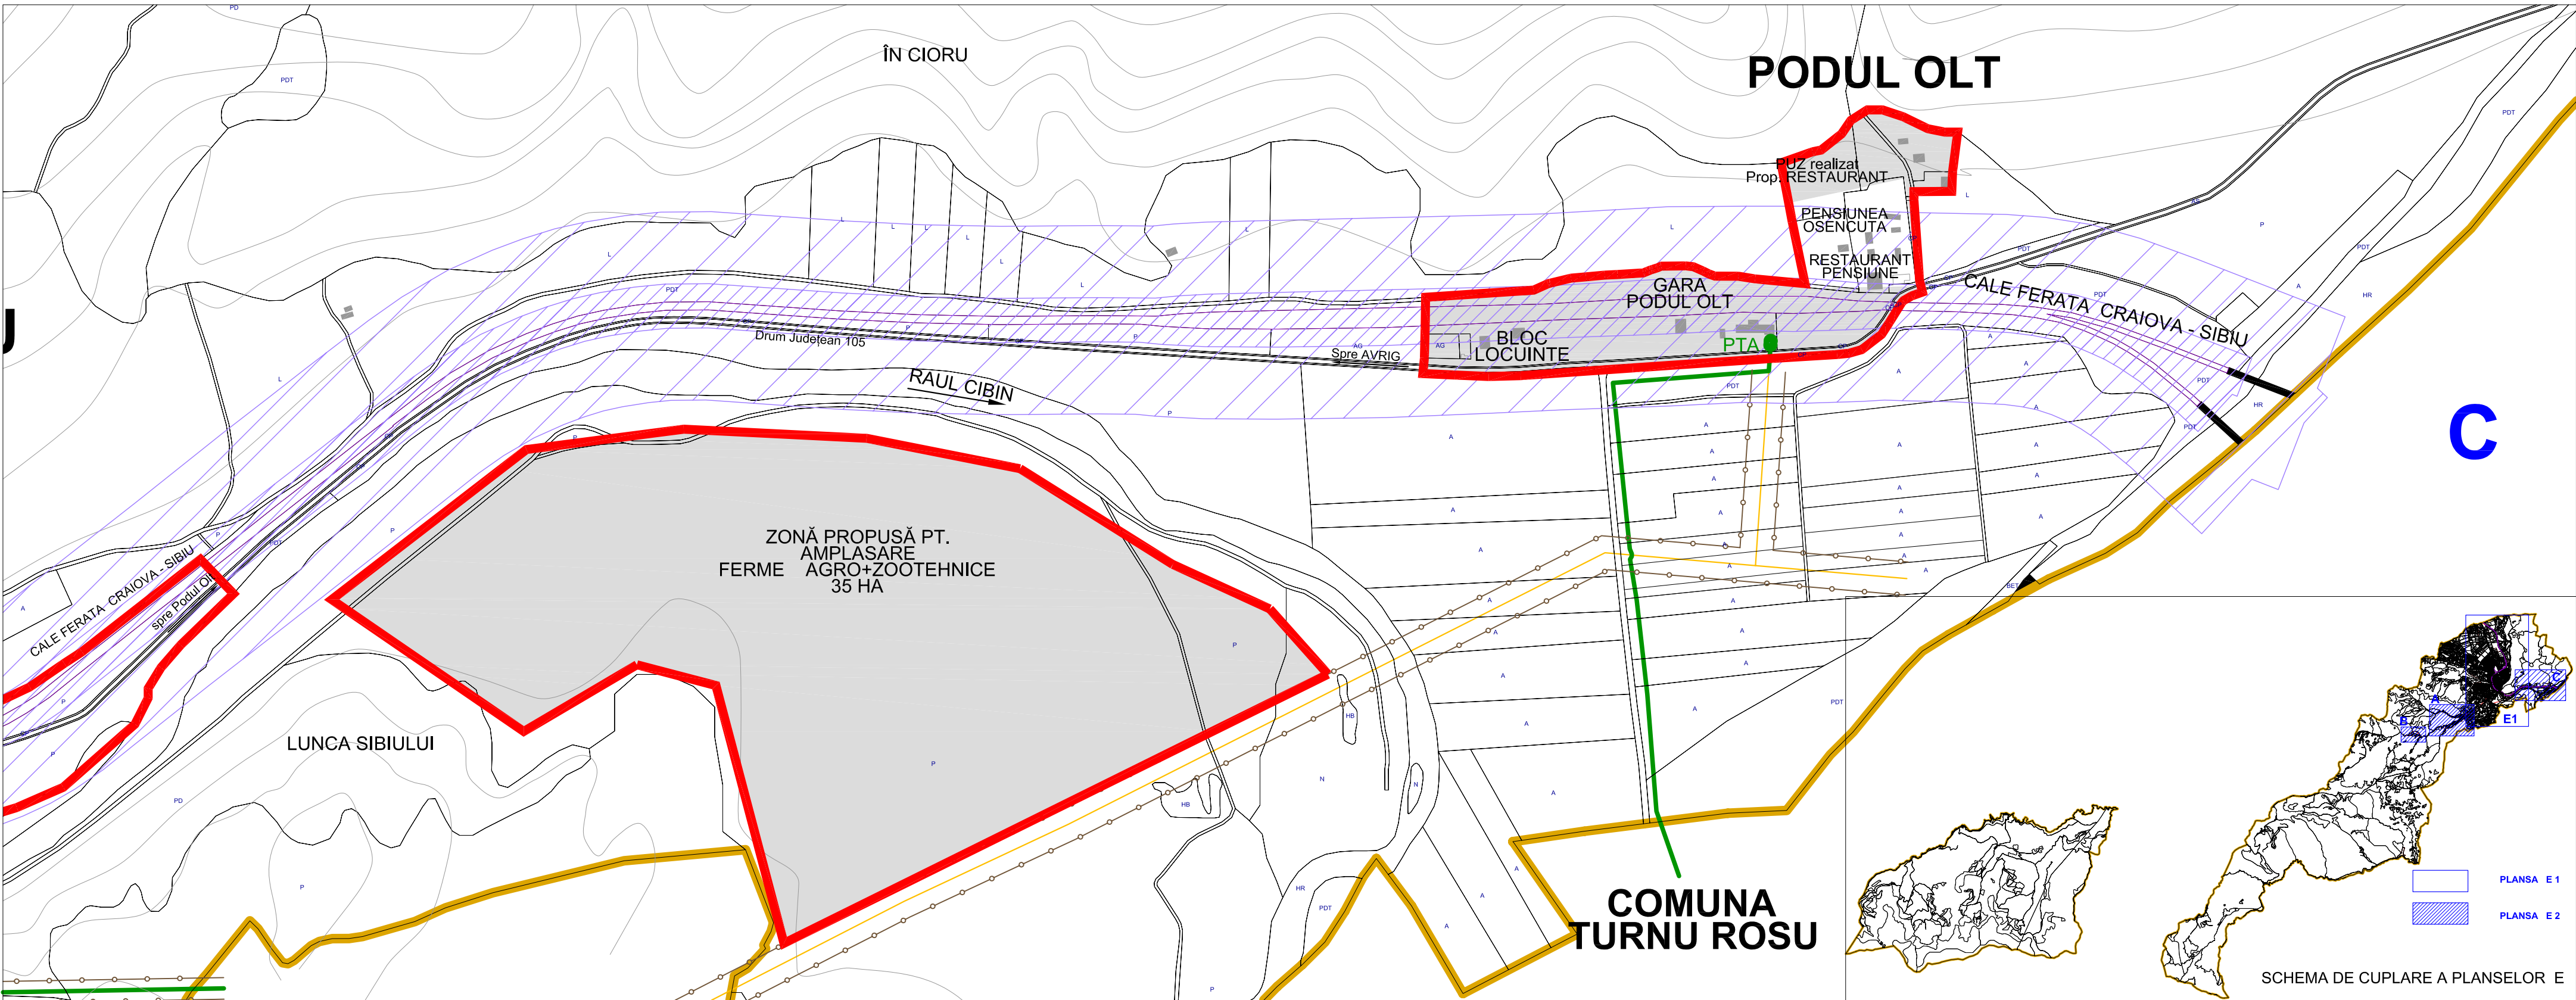

B
LUNCA LARGA

P.U.G. PLAN URBANISTIC GENERAL

ORAȘ TĂLMACIU

JUDEȚUL SIBIU

- LEGENDA:**
- LIMITA TERITORIULUI ADMINISTRATIV AL UNITĂȚII TERITORIALE DE BAZA
 - LIMITA INTRAVILANULUI PROPUȘ
 - LINEIE ELECTRICA AERIANA 110kV EXISTENTA
 - LINEIE ELECTRICA AERIANA 220kV EXISTENTA
 - LINEIE ELECTRICA AERIANA 400kV EXISTENTA
 - LINEIE ELECTRICA AERIANA 20kV EXISTENTA
 - LINEIE ELECTRICA SUBTERANA 20kV EXISTENTA
 - PTA
 - PT
 - PT pr.
 - POST DE TRANSFORMARE AERIAN EXISTENT
 - POST DE TRANSFORMARE LA SOL EXISTENT
 - LINEIE ELECTRICA AERIANA 0,4kV EXISTENTA
 - LINEIE ELECTRICA SUBTERANA 20kV PROPUȘ
 - PT pr.
 - ZONE DE PROTECȚIE / INTERDICTIE
 - ZONE PROTEJATĂ FAȚĂ DE CONSTRUCȚII ȘI CULOARE TEHNICE (CENTRALE ȘI STAȚII ELECTRICE, LINII DE ÎNALTĂ TENSIUNE, REȚELE DE GAZE / TELECOMUNICAȚII : LEA 20 - 24 M ; LEA 110 - 37 M ; LEA 220 - 55 M ; LEA 400 - 75M)
 - LIMITA ZONEI DE PROTECȚIE A VIITORULUI CULOAR IV PANEUROPEAN (AUTOSTRADA A1) TRASEU CENTURĂ OCOLITOARE ORAȘ TALMACIU
 - ZONE DE SIGURANȚĂ (20 M) ȘI DE PROTECȚIE (100M) A INFRASTRUCTURII FERVIARE DE O PARTE ȘI DE ALTA A AXULUI CĂII FERATE
 - INTERDICTIE TEMPORARA DE CONSTRUIRE PANA LA ELIMINAREA RISCULUI
 - LIMITA ZONEI INUNDABILE A RĂULUI SADU, CIBIN ȘI TALMACEL CONF. STUDIUL HIDROLOGIC
 - SUPRAFEȚE SOLICITATE PENTRU INTRODUCERE ÎN INTRAVILAN

PLANSA REGLEMENTĂRI EDILITARE - REȚELE ELECTRICE-

Scara 1 : 5 000

S.C. JOC ART S.R.L. RM. VÂLCEA	LIDER ASOCIAȚIE : SC JOC ART SRL, Râmnicu Vâlcea cod fiscal RO 1470701	Nr. proiect: 4152/12 28.05.2010 Faza:
S.C. ARHIGRUP S.R.L. RM. VÂLCEA	ASOCIAȚ SECUNDAR : SC ARHIGRUP SRL, Râmnicu Vâlcea cod fiscal RO 11309991	P.U.G.
Denumirea proiectului:	REALIZARE P.U.G. și R.L.U. ORAȘ TALMACIU , JUD. SIBIU	MARTIE 2012
Șef proiect: arh. DOINA NEGOIȚĂ	Denumirea planșei: REGLEMENTĂRI EDILITARE - REȚELE ELECTRICE -	
Rețele electrice	Beneficiar: ORAȘ TALMACIU , JUD. SIBIU	Scara: 1 : 5 000
Desenat: teh. Aurelia Ghelmez		Nr. planșă: E 2